

LEGENDE


Straßenraum	Überwiegend Wohnbebauung
Grün	Einzelhandel
Parkende Fahrzeuge am Fahrbahnrand (3 Stk.)	Dienstleistung
Parkende Fahrzeuge am Fahrbahnrand halb/ganz auf Gehweg (1 Stk.)	Gastronomie
markierte Stellplätze	Soziale, kulturelle und kirchliche Einrichtungen
Parkverbot	Öffentliche Einrichtung/ Verwaltung
Straßenmarkierung	
Grundstückszufahrten	
Poller	
absolutes Halte-/Parkverbot	

ausgewiesene Stellplätze

	ausgewiesene Stellplätze stark ausgelastet
	ausgewiesene Stellplätze zur Hälfte ausgelastet
	ausgewiesene Stellplätze gering ausgelastet

Erhebung am Sa. 19.09.2020 um 16:00 Uhr

zulässige Fahrzeuge	56 Stk.
geparkte Fahrzeuge am Fahrbahnrand	84 Stk. (33% unzulässig)
davon Falschparker	81 Stk.

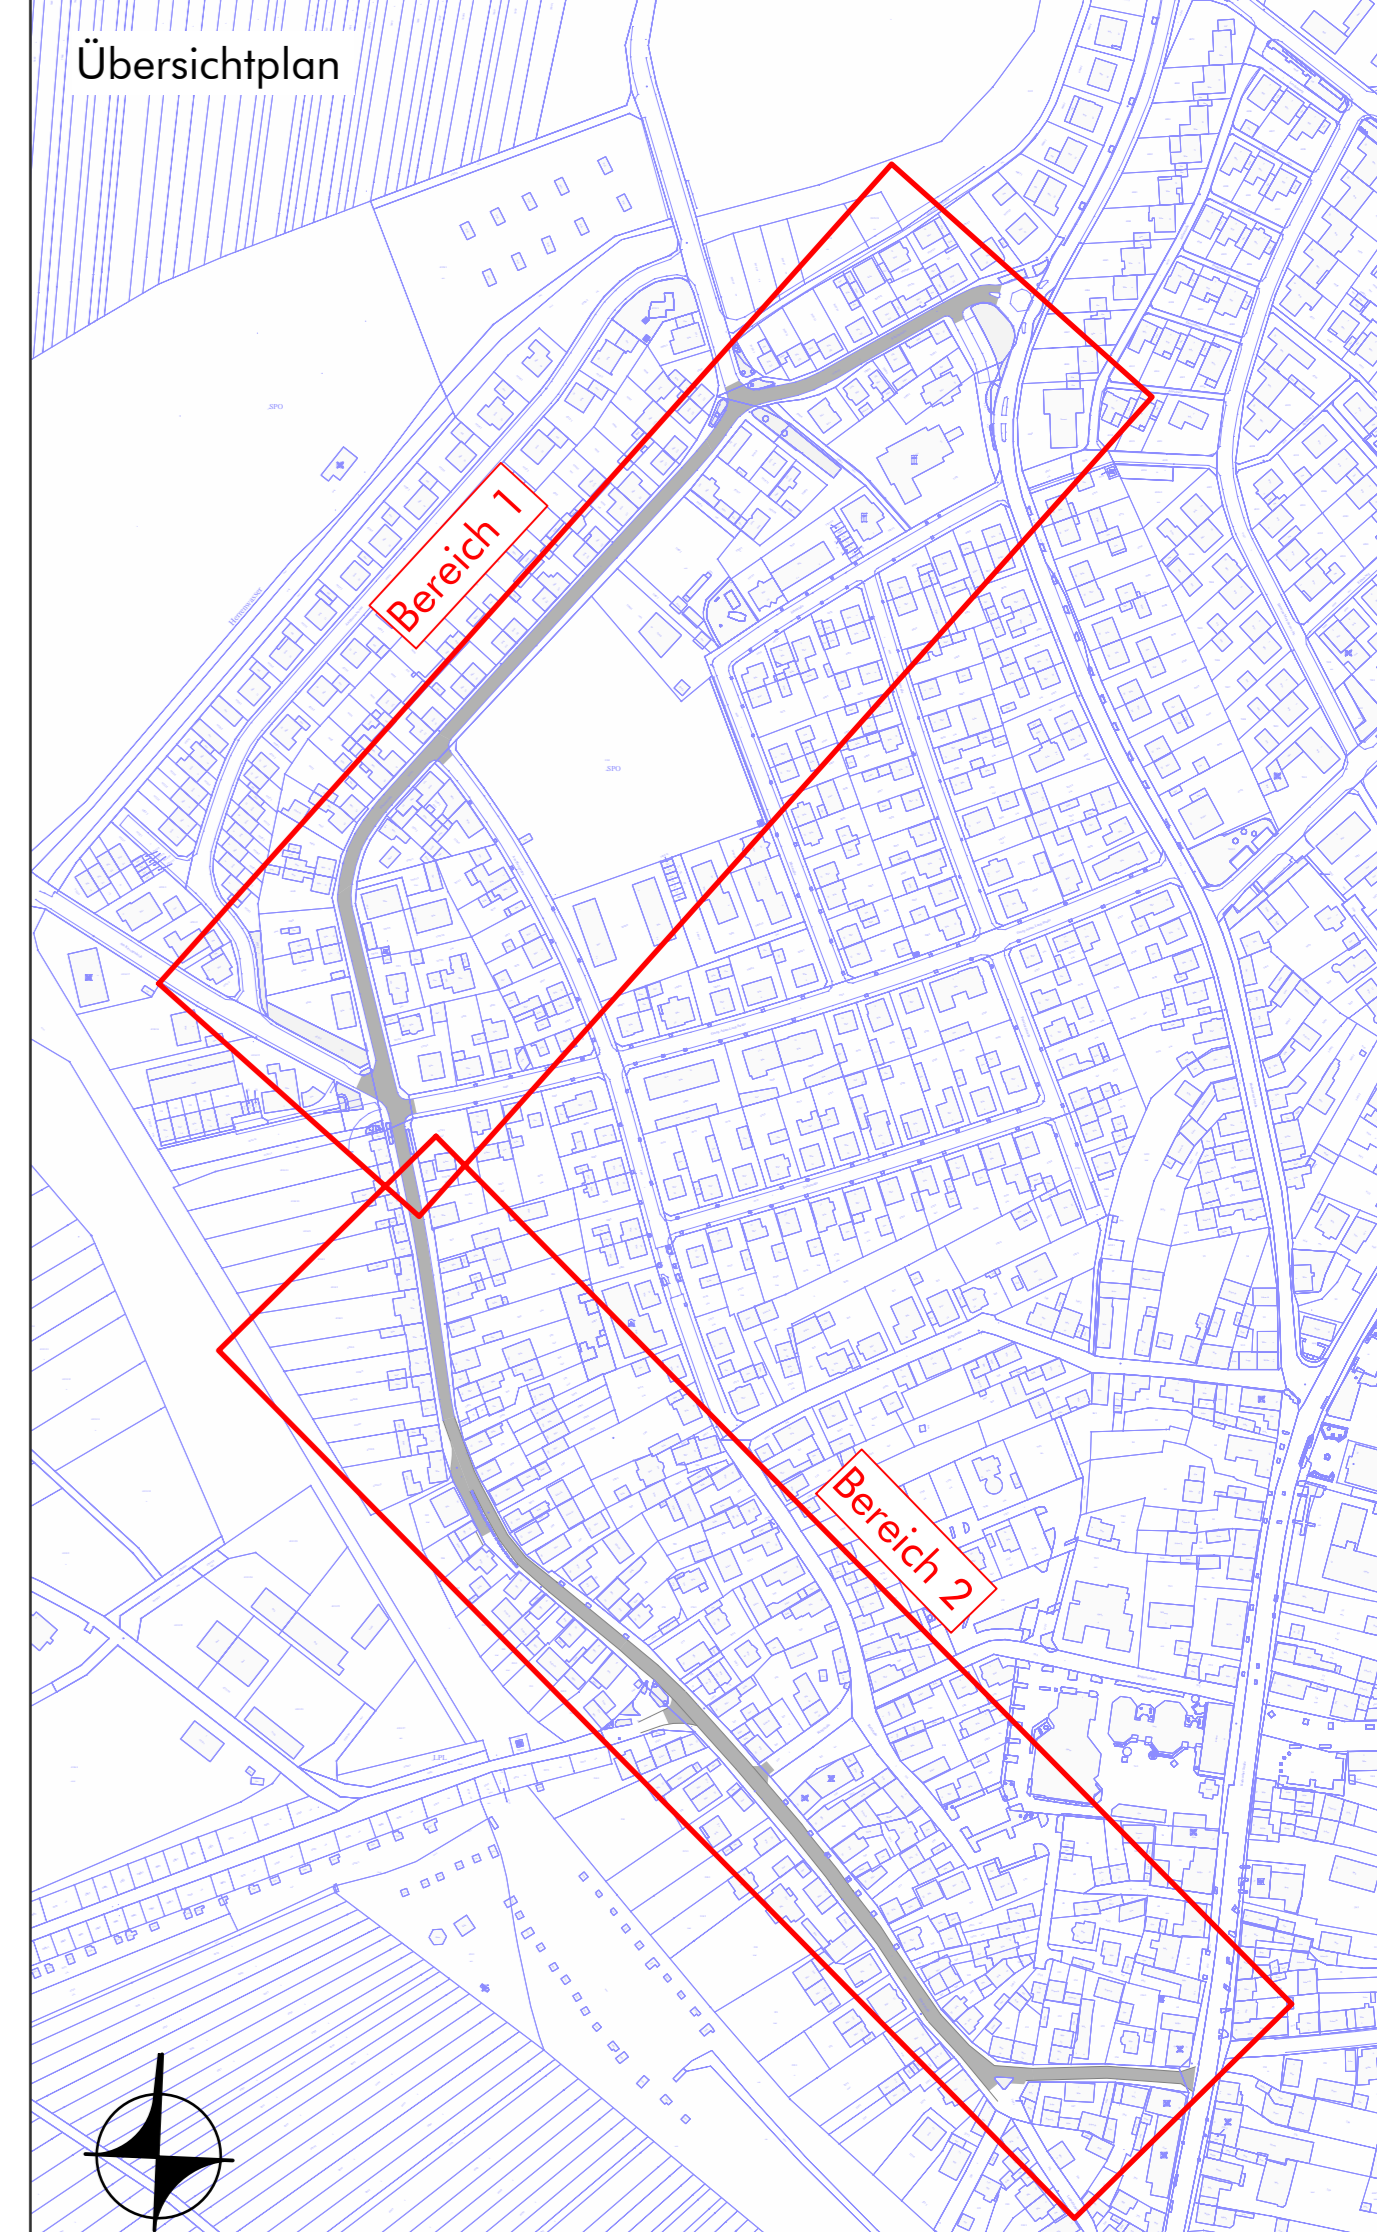

Auftraggeber	Gemeinde Linkenheim-Hochstetten									
Projekt	Parkraumkonzept Rheinstraße	Projekt-Nr. 51069-3								
Bestand	Bestandserfassung Samstag	Maßstab 1:500								
<table border="1"> <thead> <tr> <th>Name</th> <th>Datum</th> </tr> </thead> <tbody> <tr> <td>besch. vom</td> <td>28.10.2020</td> </tr> <tr> <td>gen. st.</td> <td>01.10.2020</td> </tr> <tr> <td>gepr. lg.</td> <td>28.10.2020</td> </tr> </tbody> </table>		Name	Datum	besch. vom	28.10.2020	gen. st.	01.10.2020	gepr. lg.	28.10.2020	 Plan 1.2 Pflanzheimer Straße 15b, 76227 Karlsruhe Tel. 0721/94006-0 Fax. 0721/94006-11 H/B = 694 / 1350 (0,94m)
Name	Datum									
besch. vom	28.10.2020									
gen. st.	01.10.2020									
gepr. lg.	28.10.2020									