

LEGENDE


Straßenumraum	Überwiegend Wohnbebauung
Grün	Einzelhandel
Parkende Fahrzeuge am Fahrbahnrand (8 Stk.)	Einzelstündung
Parkende Fahrzeuge am Fahrbahnrand halb/ganz auf Gehweg (81 Stk.)	Gastronomie
markierte Stellplätze	Soziale, kulturelle und kirchliche Einrichtungen
Parkverbot	Öffentliche Einrichtung/ Verwaltung
Straßenmarkierung	
Grundstückszufahrten	
Poller	
absolutes Halte-/Parkverbot	

ausgewiesene Stellplätze

	ausgewiesene Stellplätze stark ausgelastet
	ausgewiesene Stellplätze zur Hälfte ausgelastet
	ausgewiesene Stellplätze gering ausgelastet

Erhebung am So. 20.09.2020 um 09:30 Uhr

zulässige Fahrzeuge	56 Stk.
geparkte Fahrzeuge am Fahrbahnrand	89 Stk. (37% unzulässig)
Falschparker	81 Stk.

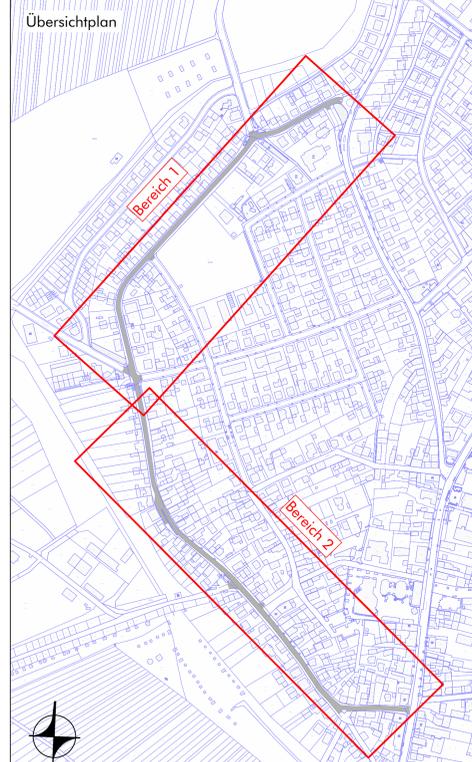

Auftraggeber	Gemeinde Linkenheim-Hochstetten									
Projekt	Parkraumkonzept Rheinstraße	Projekt-Nr. 51069-3								
Bestand	Bestandserfassung Sonntag	Maßstab 1:500								
<table border="1"> <thead> <tr> <th>Name</th> <th>Datum</th> </tr> </thead> <tbody> <tr> <td>besch. vom</td> <td>28.10.2020</td> </tr> <tr> <td>gen. am</td> <td>25.09.2020</td> </tr> <tr> <td>gepr. lg</td> <td>28.10.2020</td> </tr> </tbody> </table>		Name	Datum	besch. vom	28.10.2020	gen. am	25.09.2020	gepr. lg	28.10.2020	 Plan 1.3 Pflanzheimer Straße 15b, 74227 Karlsruhe Tel. 0721/94006-0 Fax. 0721/94006-11 H/B = 694 / 1350 (0,94m)
Name	Datum									
besch. vom	28.10.2020									
gen. am	25.09.2020									
gepr. lg	28.10.2020									