


Für diese Zeichnung behalten wir uns alle Rechte vor. Ohne unsere vorherige Zustimmung darf diese Unterlage weder ververviältigt, noch Dritten zugänglich gemacht werden, und sie darf durch kein Copieren oder Dritte auch nicht in anderer Weise mit Rücksicht verwendet werden.
 X:\s\from\anlagen\0001-9999\1340_HOCHS-BROKA\2019-15_Leitungsneubau\14_Plane\14_11_Ubersichtsplane\25000.dwg 31.10.2018 (1_2500_Gesamt) | AutoCAD 2014

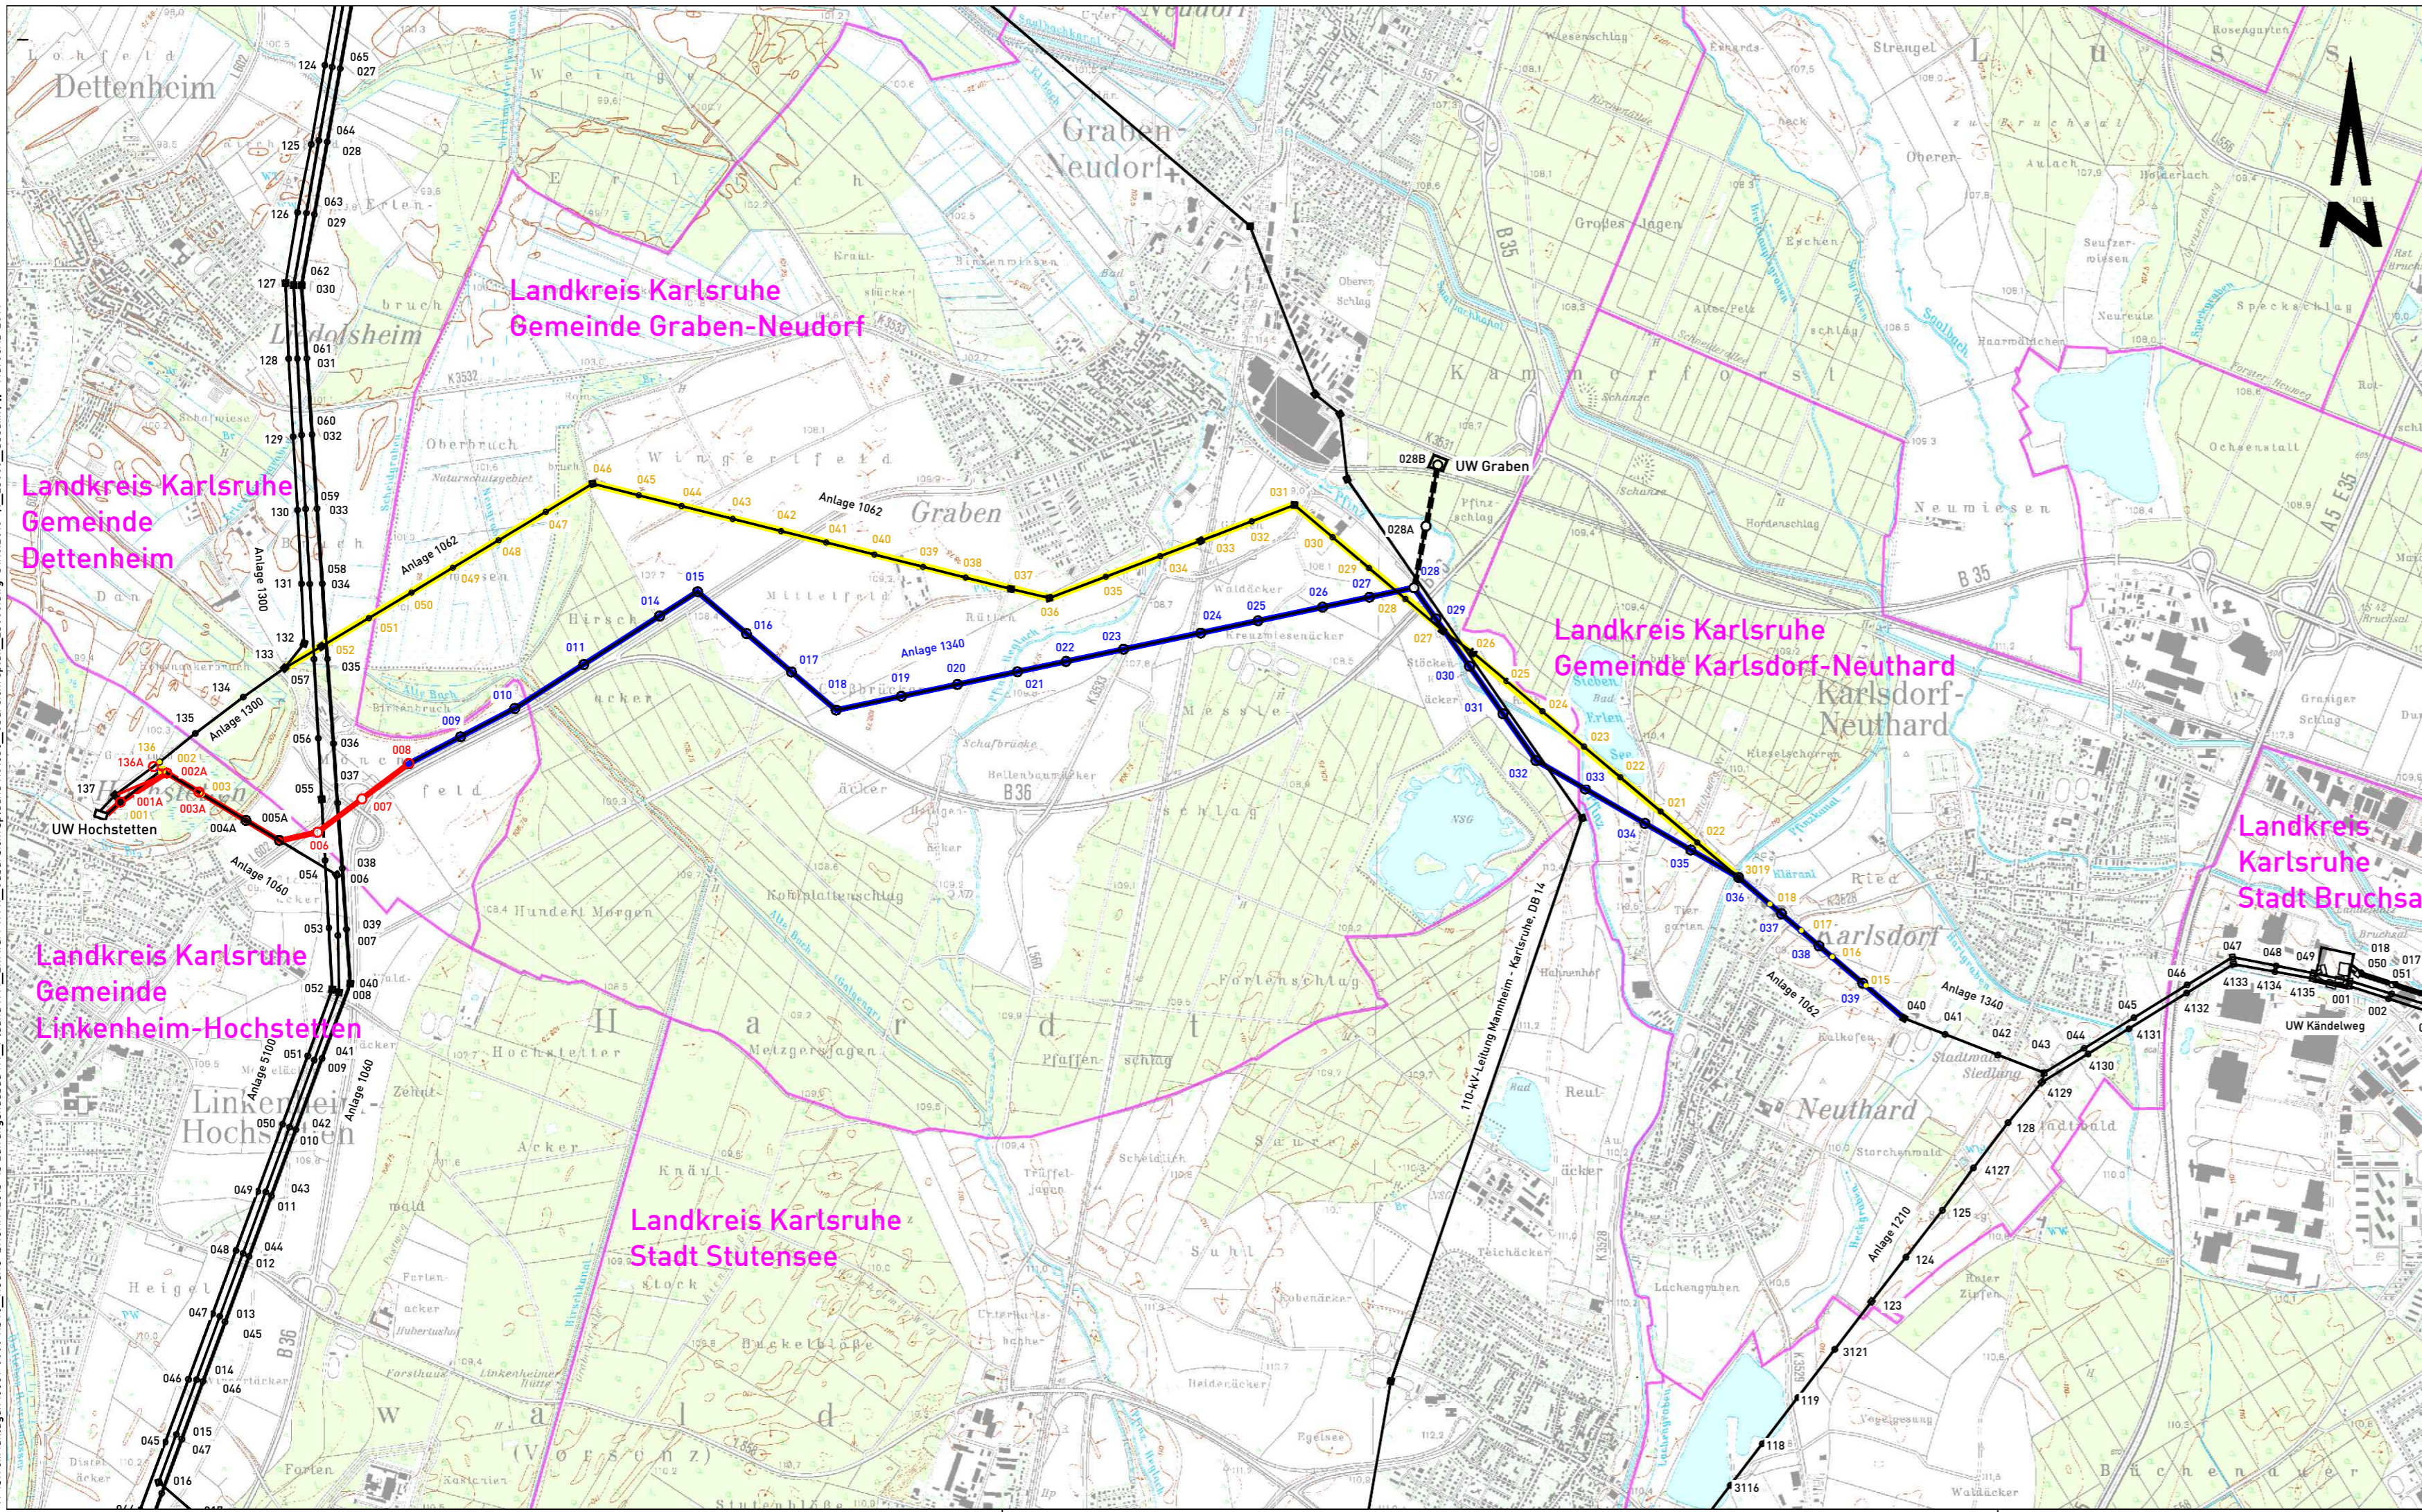

Legende:

- Gemeindegrenze
- genehmigte Freileitung
- Leitungsumtrassierung (planfestgestellt)
- genehmigter Freileitungsrückbau
- bestehende Freileitungen



Ein Unternehmen der EnBW

**Leitungsneubau der
110-kV-Leitung Hochstetten - Kändelweg, LA 1340
und
Leitungsrückbau der
110-kV-Leitung Hochstetten - Daxlanden, LA 1060**

Leitungsabschnitt:
 LA-1060-Abschnitt: von Mast Nr. 001A bis Mast Nr. 005A
 LA-1300-Abschnitt: von Mast Nr. 1300/136A
 LA-1340-Abschnitt: von Mast Nr. 1060/005A bis Mast Nr. 008

Übersichtsplan

Bauausführungsunterlage Anlage 2

c					
b					
a					
Index	Datum	Änderung		Bearb./Fa	Geprüft/Fa
					Freigabe

Netze BW GmbH Schelmenwasenstraße 15 70567 Stuttgart		Ersetzt durch:	Maßstab: 1 : 25.000
Bearbeitet:	Datum: 31.10.2018	Name: NETZ/TEPM Marks	Ersetzt von:
Geprüft:			Einheit: Meter
Freigabe:			Blatt: 1 von 1
Zeichnungs-Nr.: XXXXXXXX	Planindex: 1340_G_ÜP_HOCHS-M040		

Darstellung auf der Grundlage der Topografische Karte 1 : 25.000, Geodaten © Landesamt für Geoinformation und Landesentwicklung Baden-Württemberg, URL: <http://www.lgl-bw.de>, Az.: 5.13-D/647